




podium voor kleinschaligheden
osseweistraat 35
3023 db rotterdam

contactpersoon: arnold schalks
06-158 66 334 | arnosch@wxs.nl

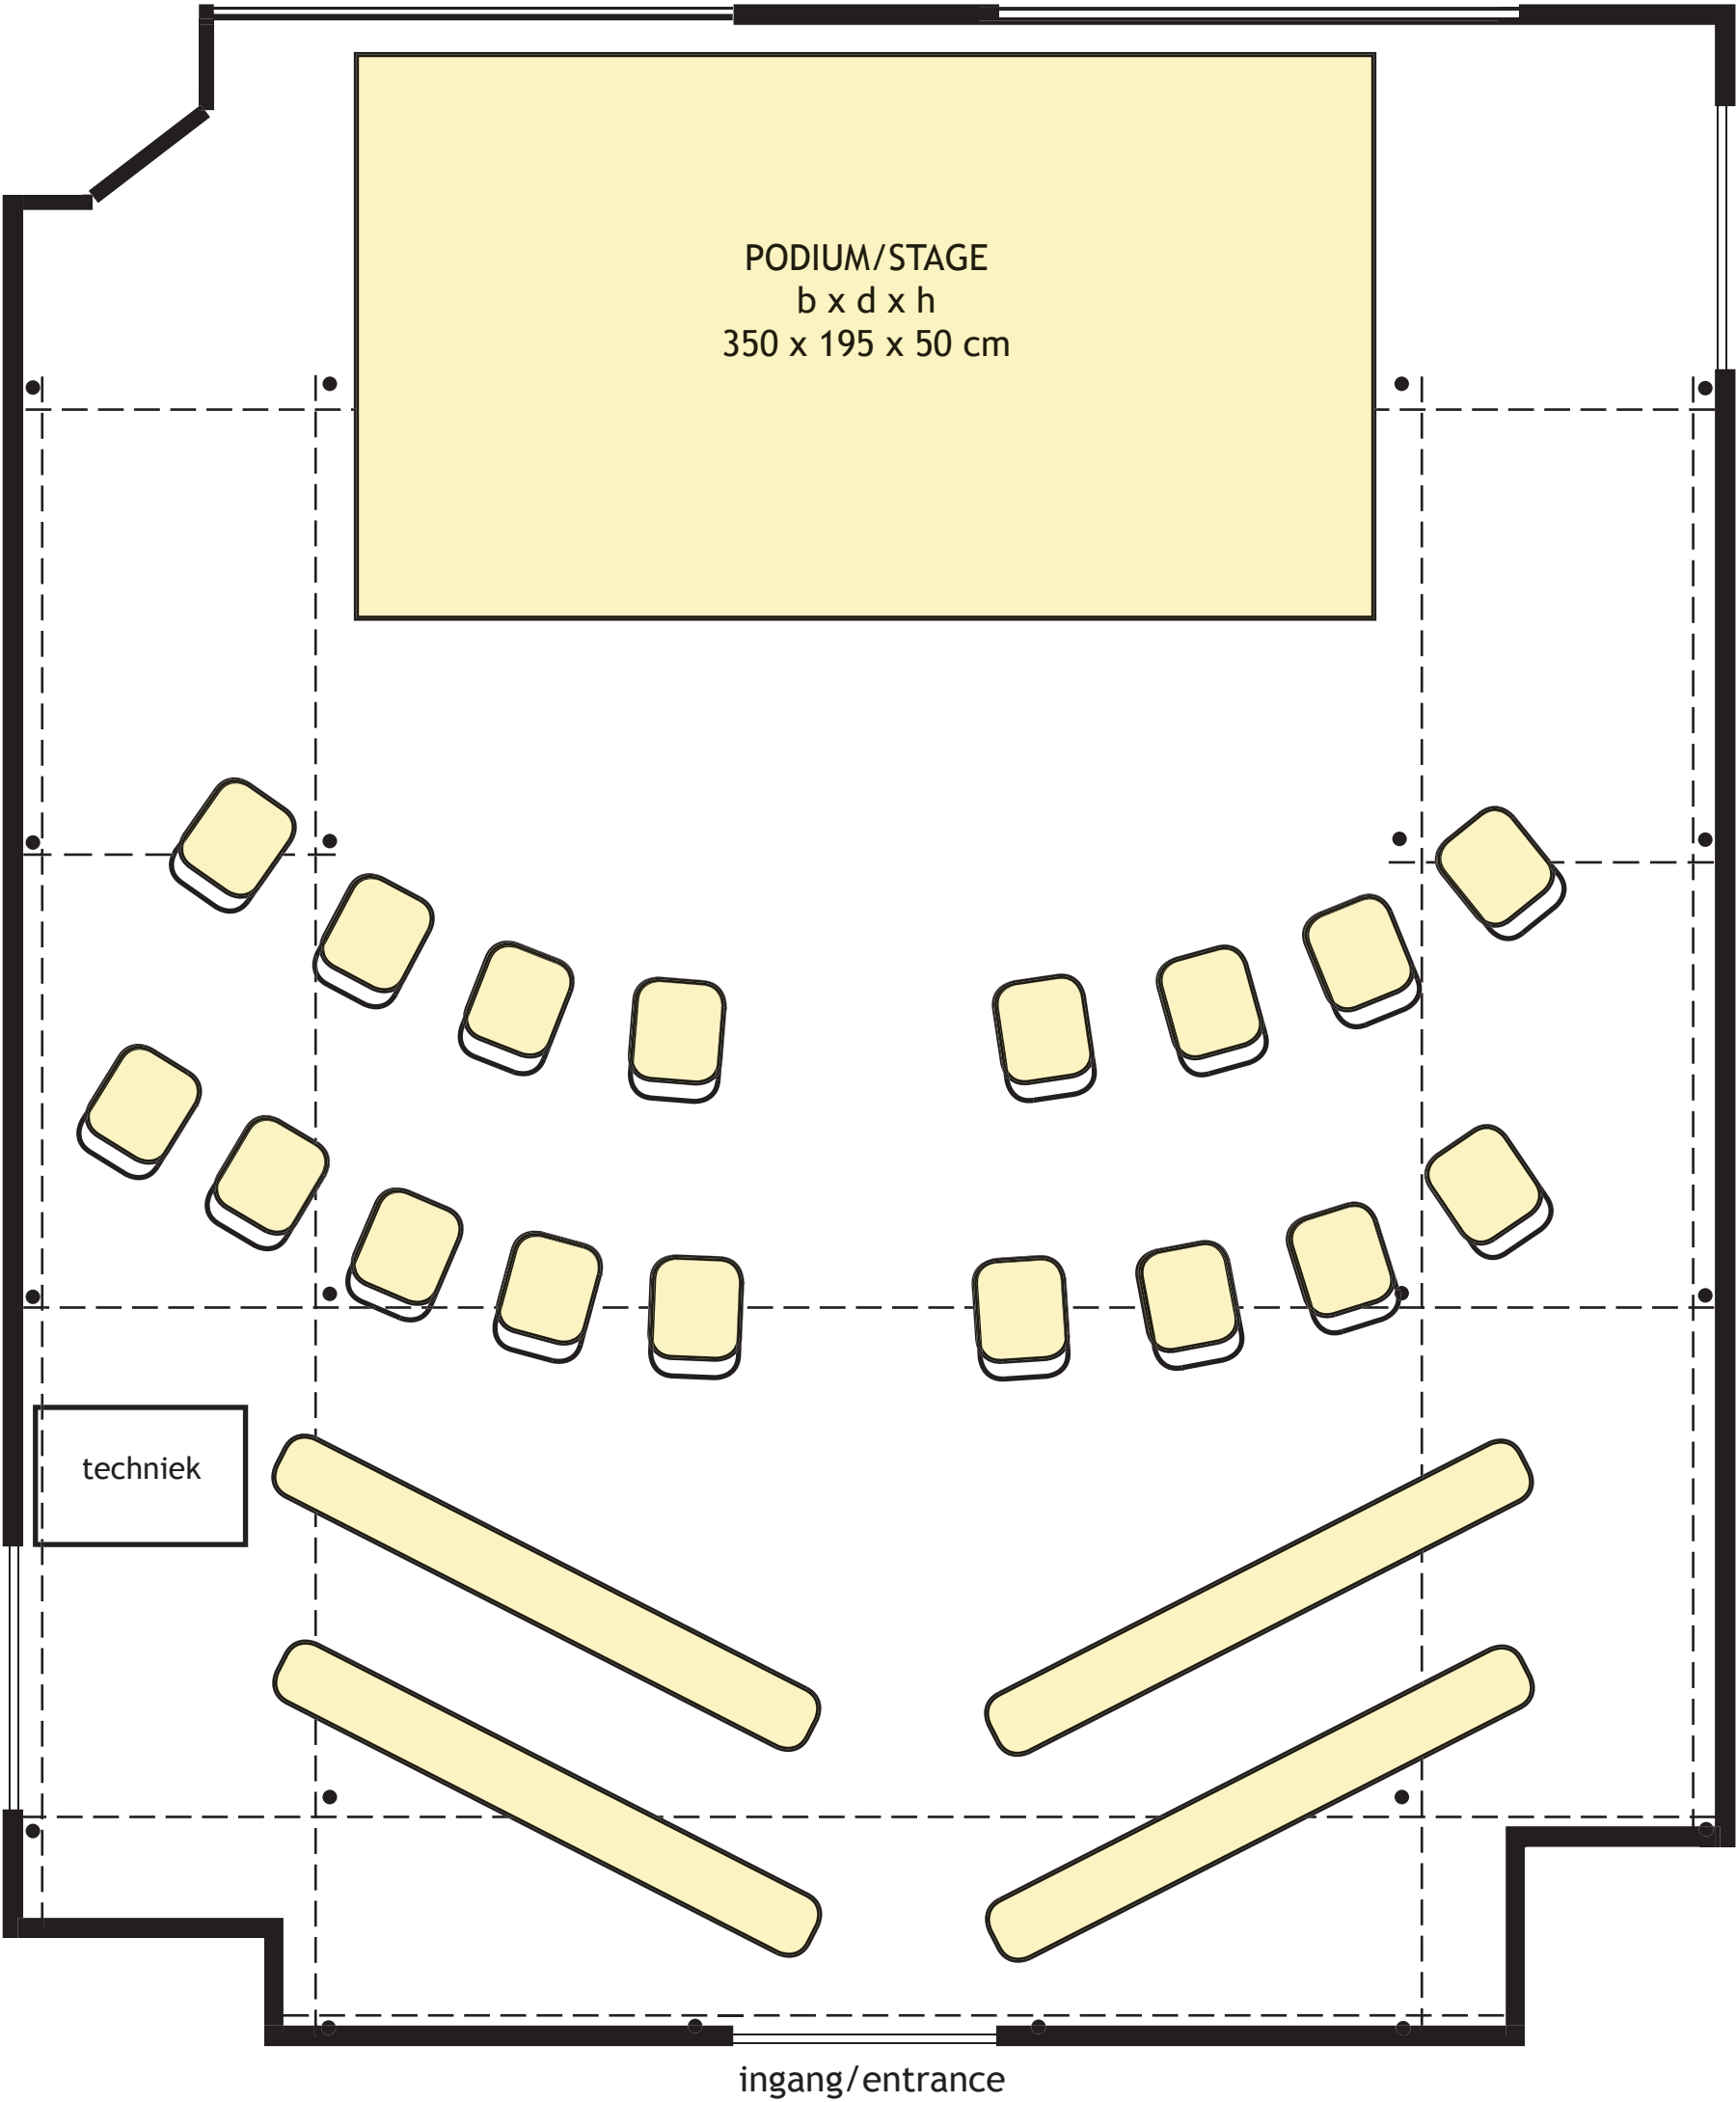


plattegrond/floor plan ocw
podium & zitplaatsen/stage & seats



podium voor kleinschaligheden
osseweistraat 35
3023 db rotterdam

contactpersoon: arnold schalks
06-158 66 334 | arnosch@wxs.nl

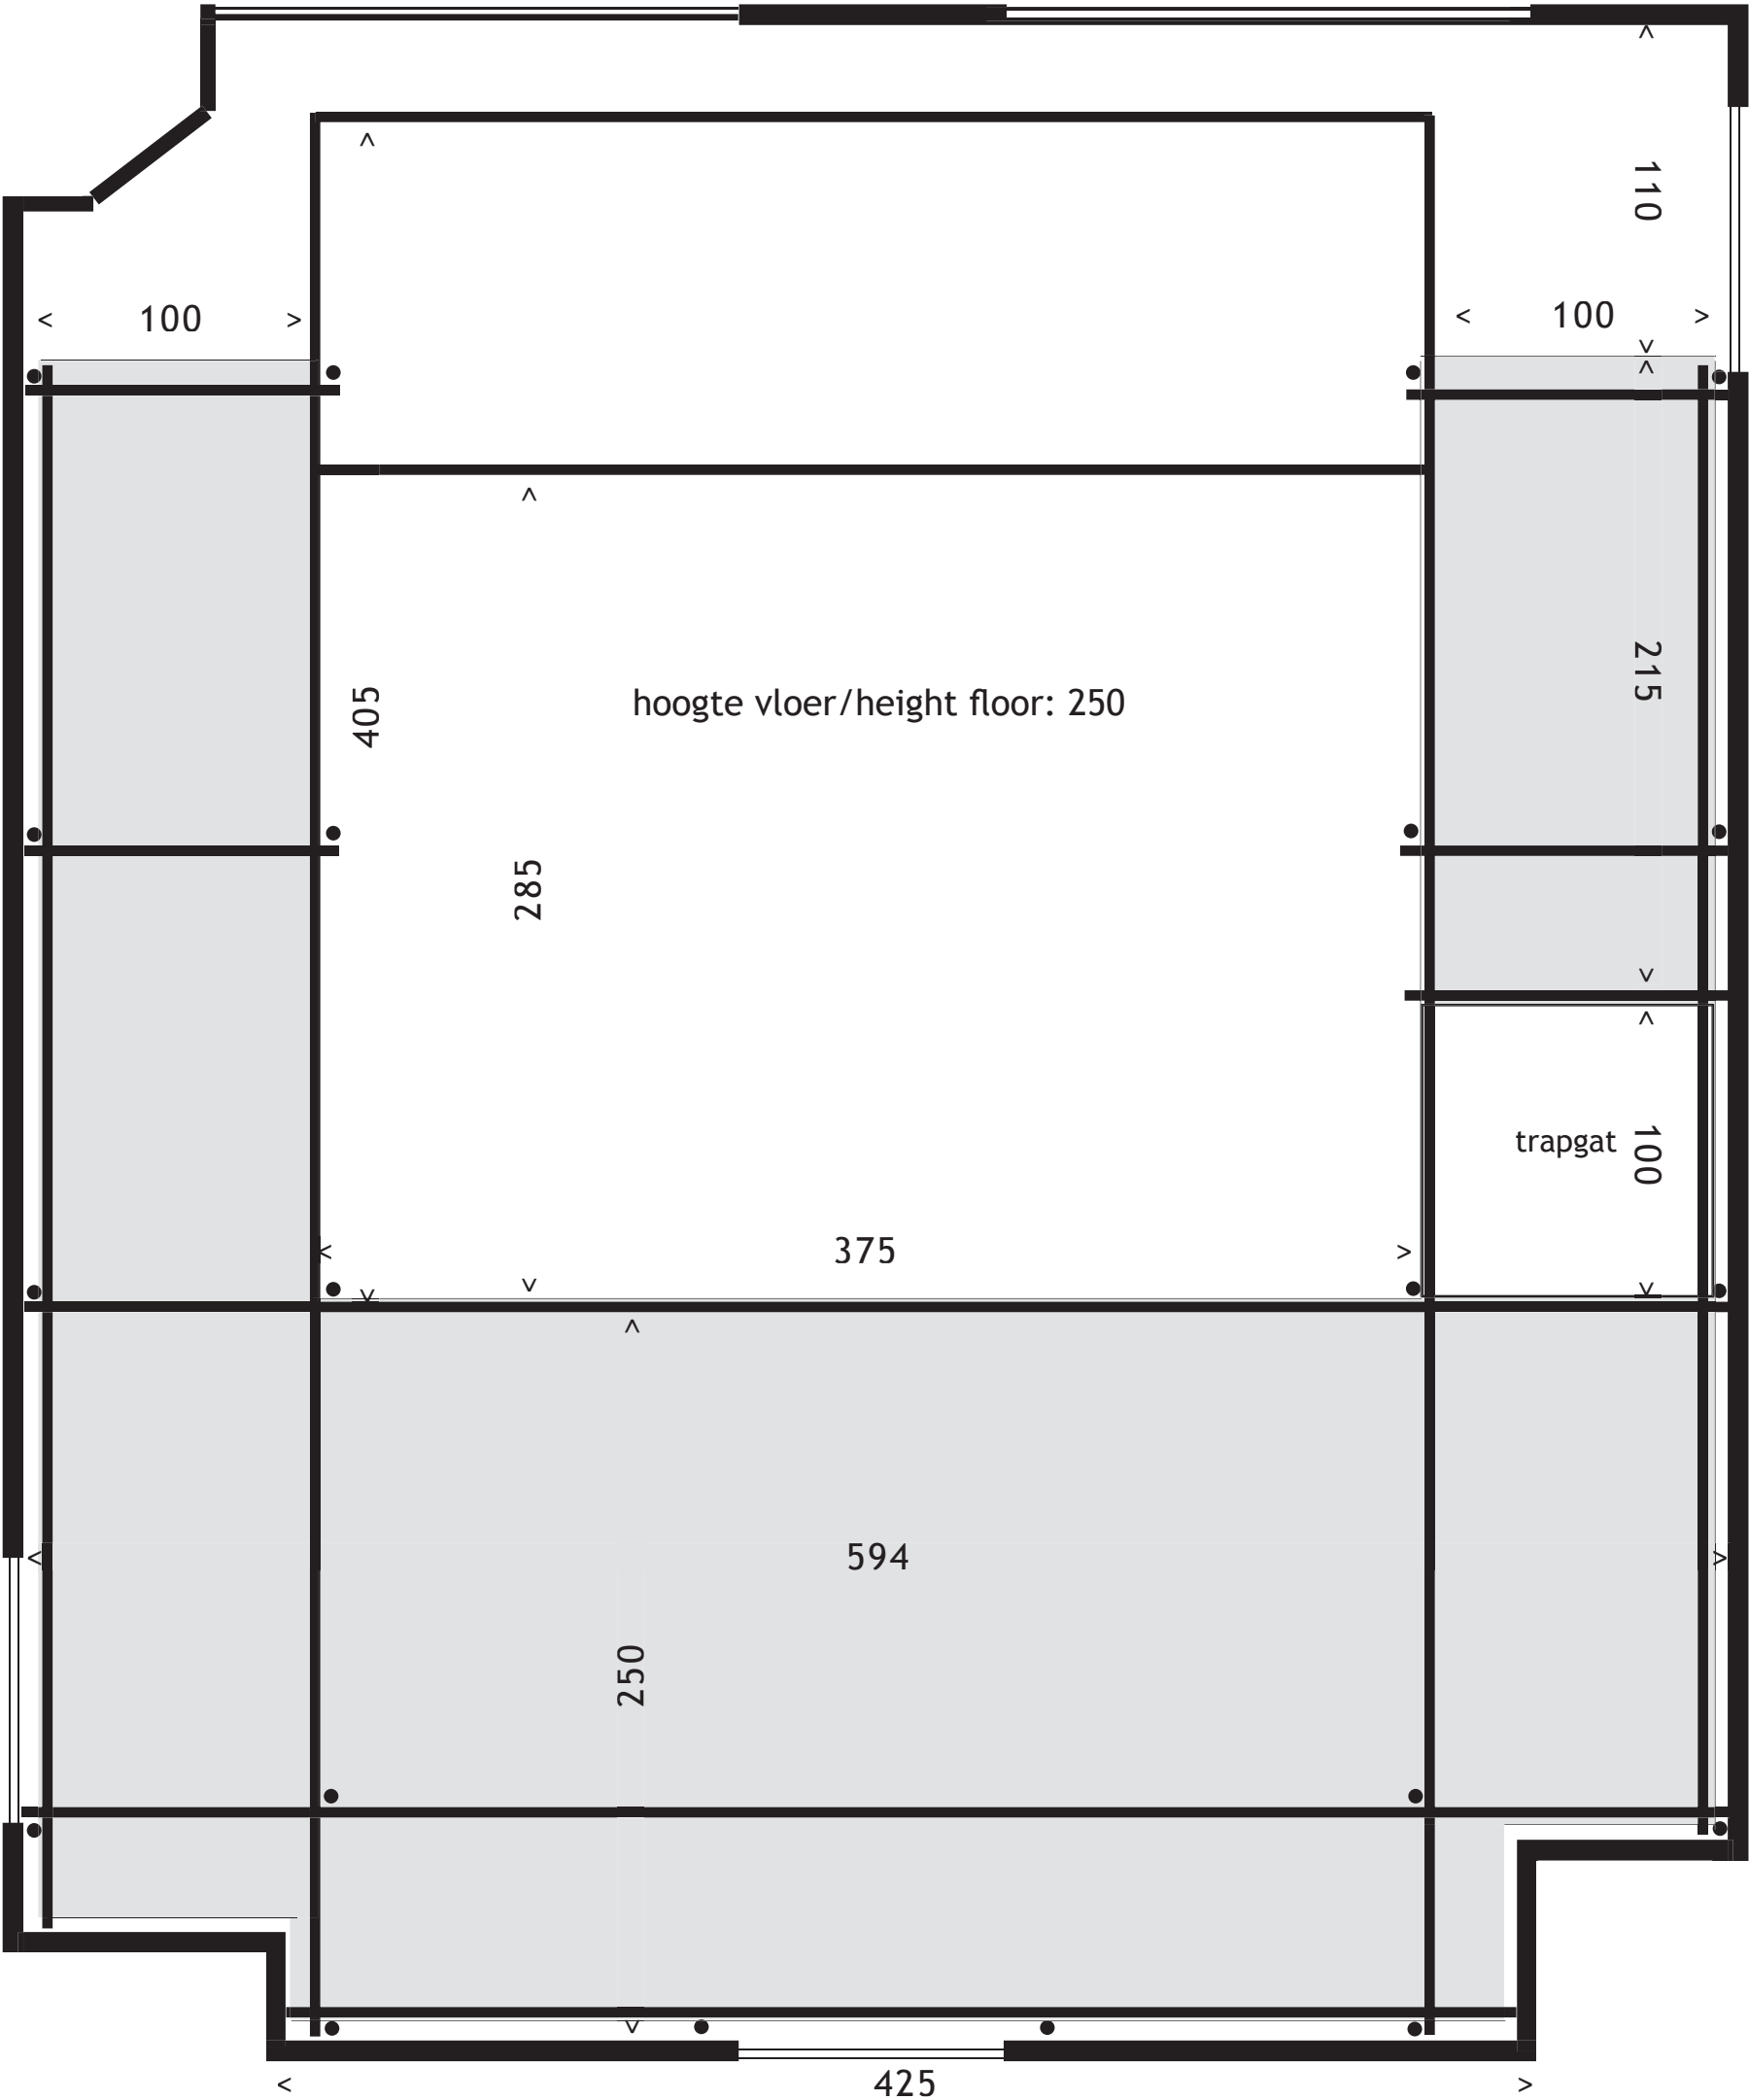


plattegrond/floor plan ocw
plattegrond niveau +1 (kantoor)/floor plan level +1 (office)



podium voor kleinschaligheden
osseweistraat 35
3023 db rotterdam

contactpersoon: arnold schalks
06-158 66 334 | arnosch@wxs.nl

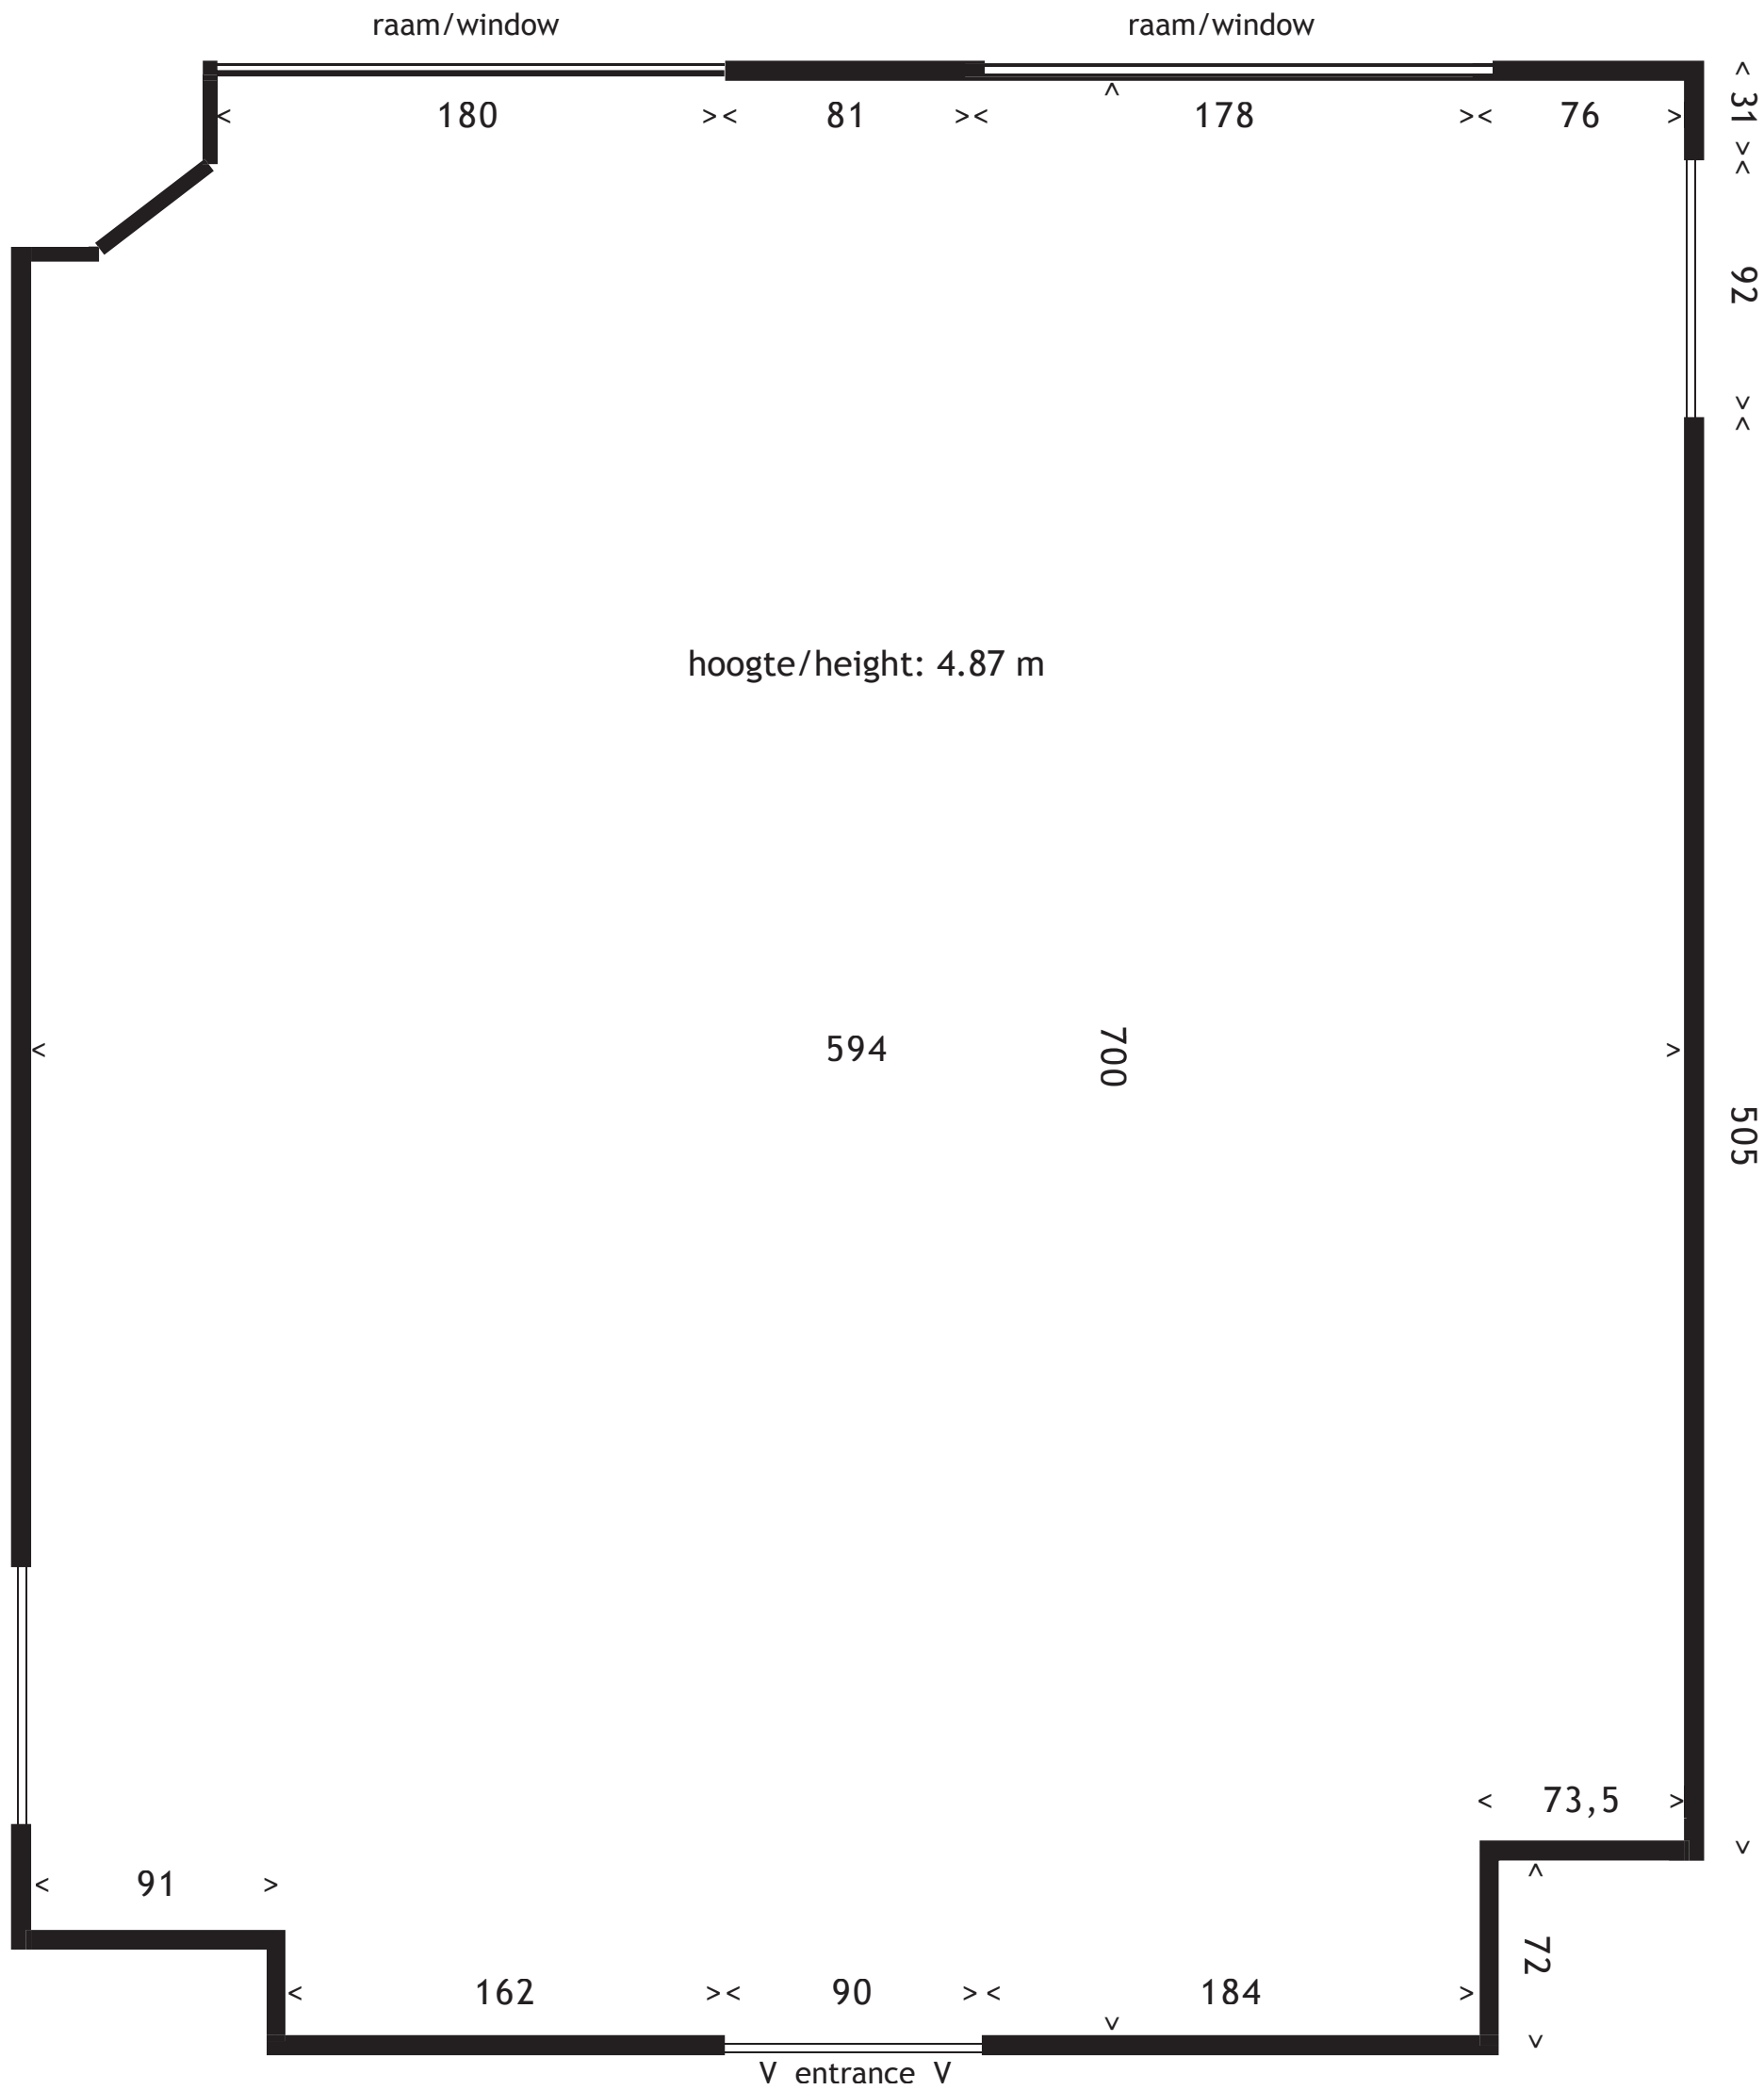


plattegrond/floor plan ocw
lege ruimte/empty space




podium voor kleinschaligheden
osseweistraat 35
3023 db rotterdam

contactpersoon: arnold schalks
06-158 66 334 | arnosch@wxs.nl

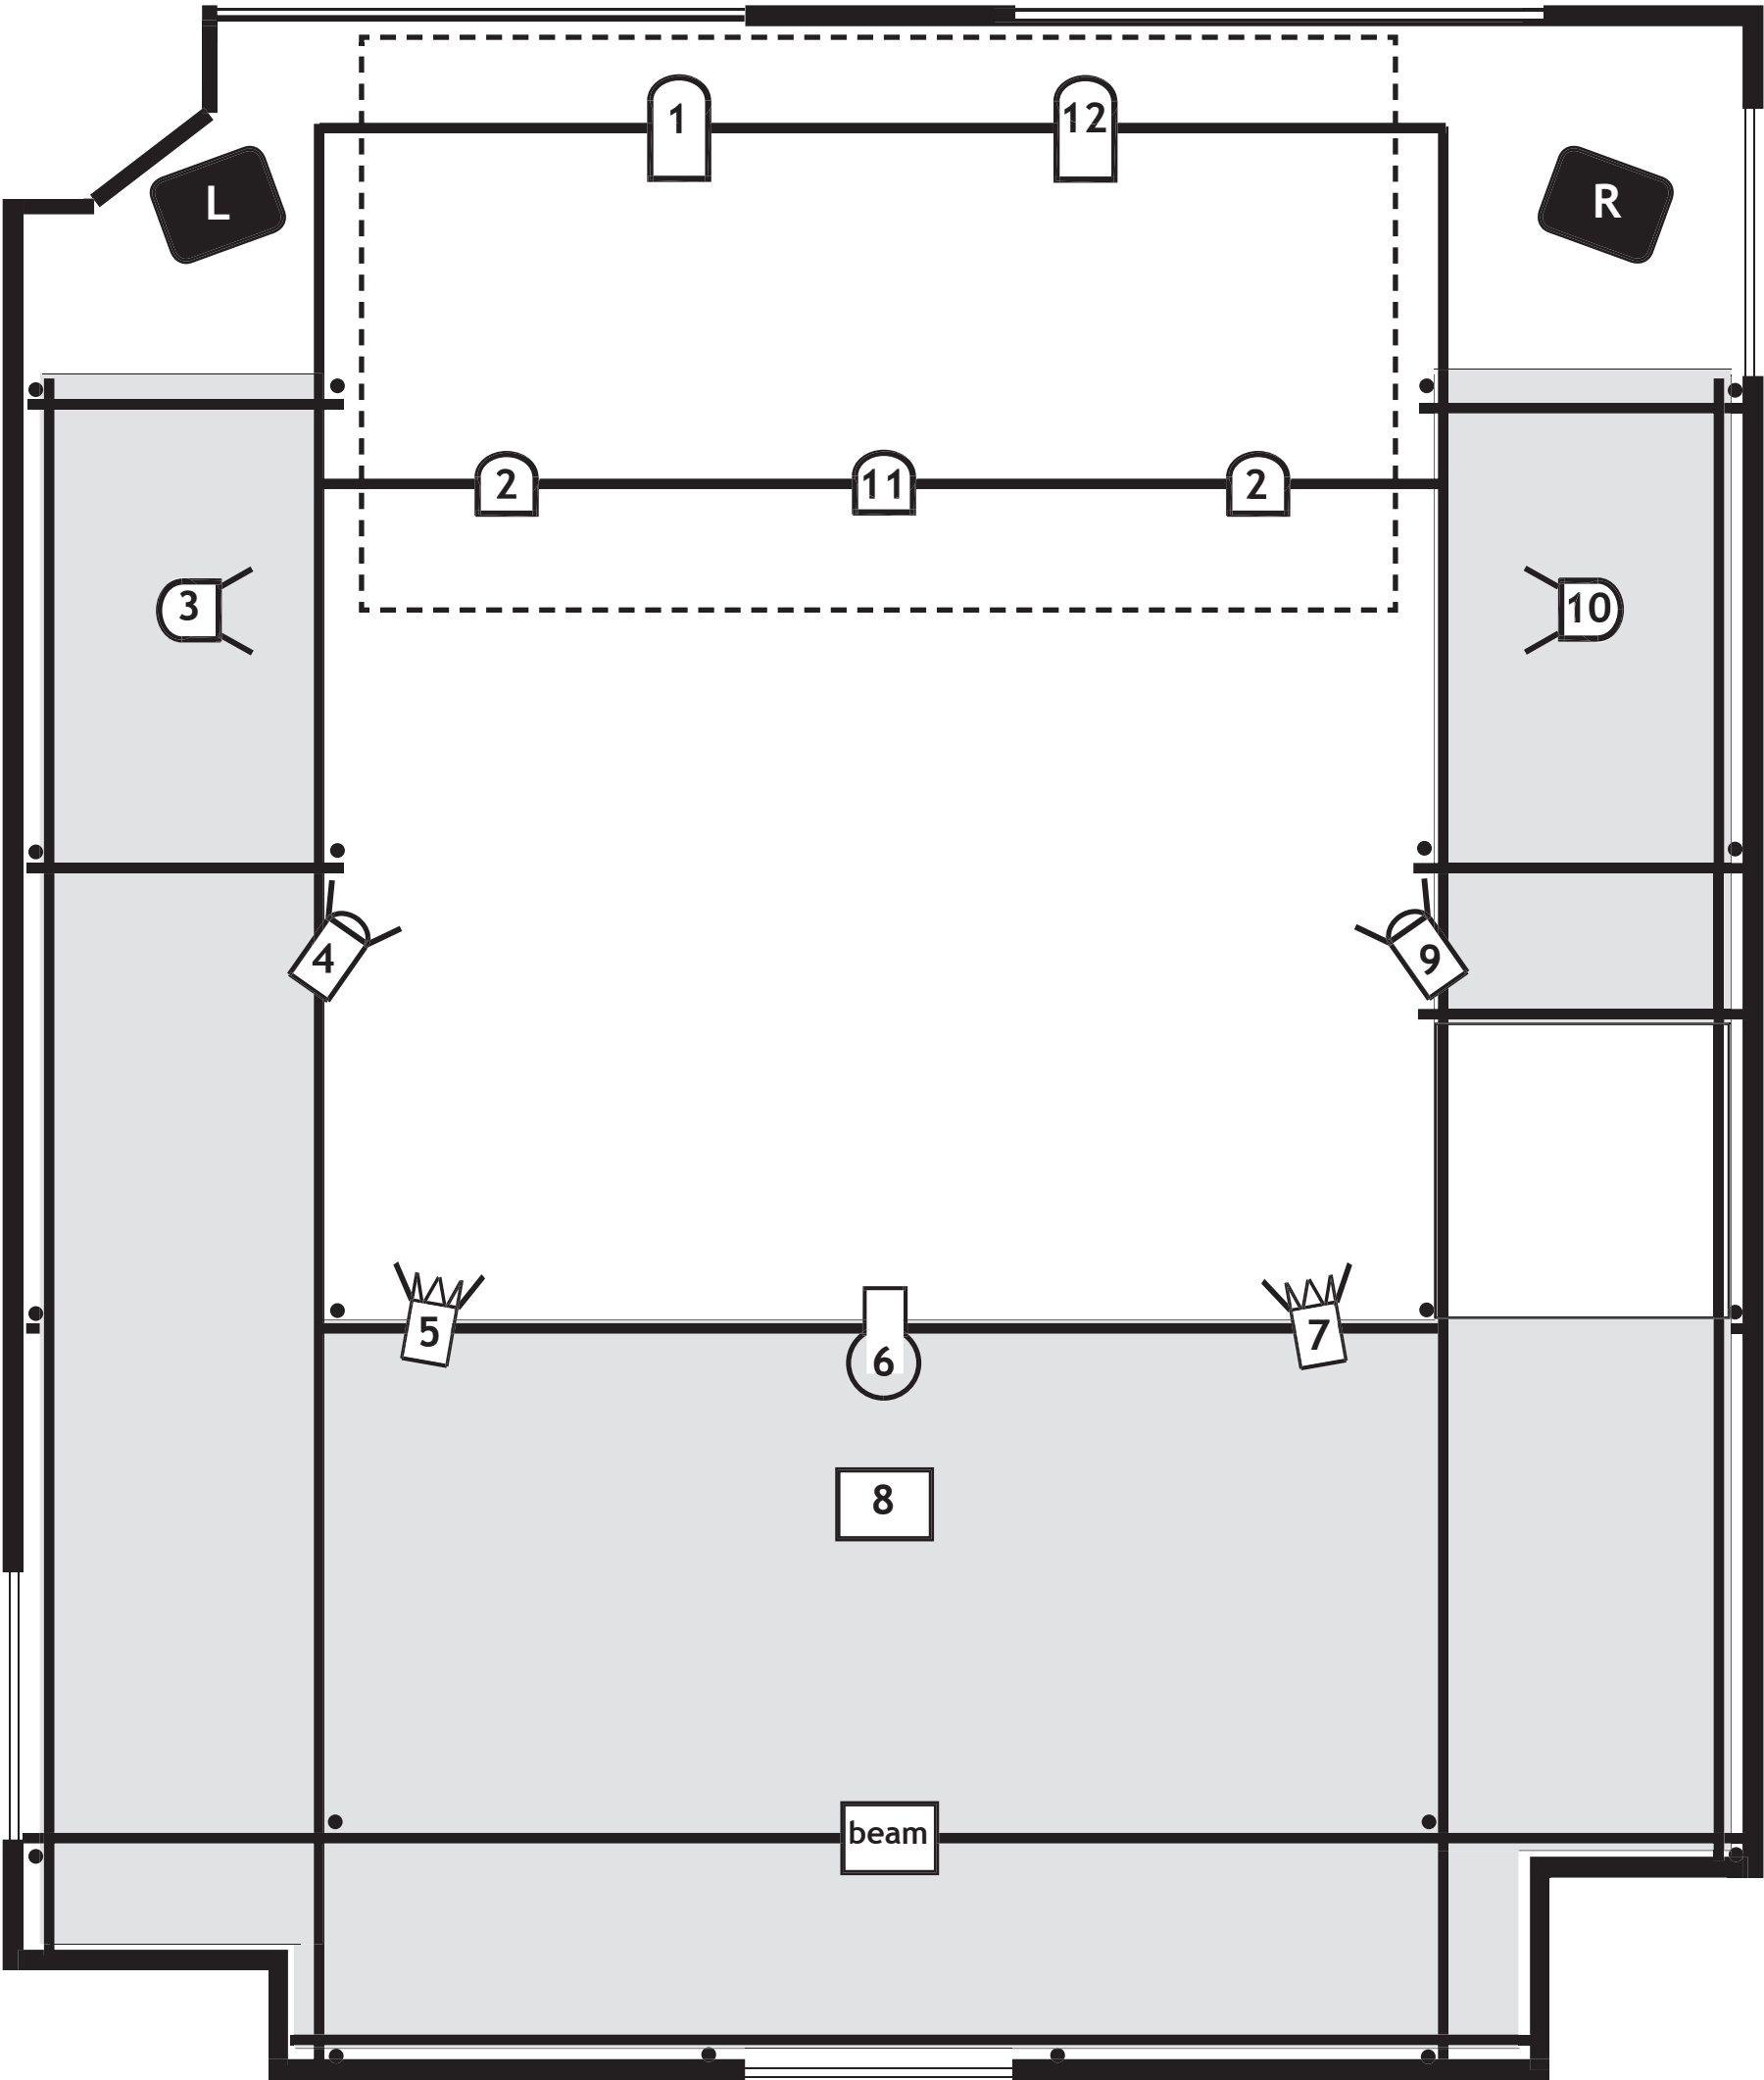


plattegrond/floor plan OCW
basis techniek/basic technique


SPEELRUIMTE/PLAYGROUND

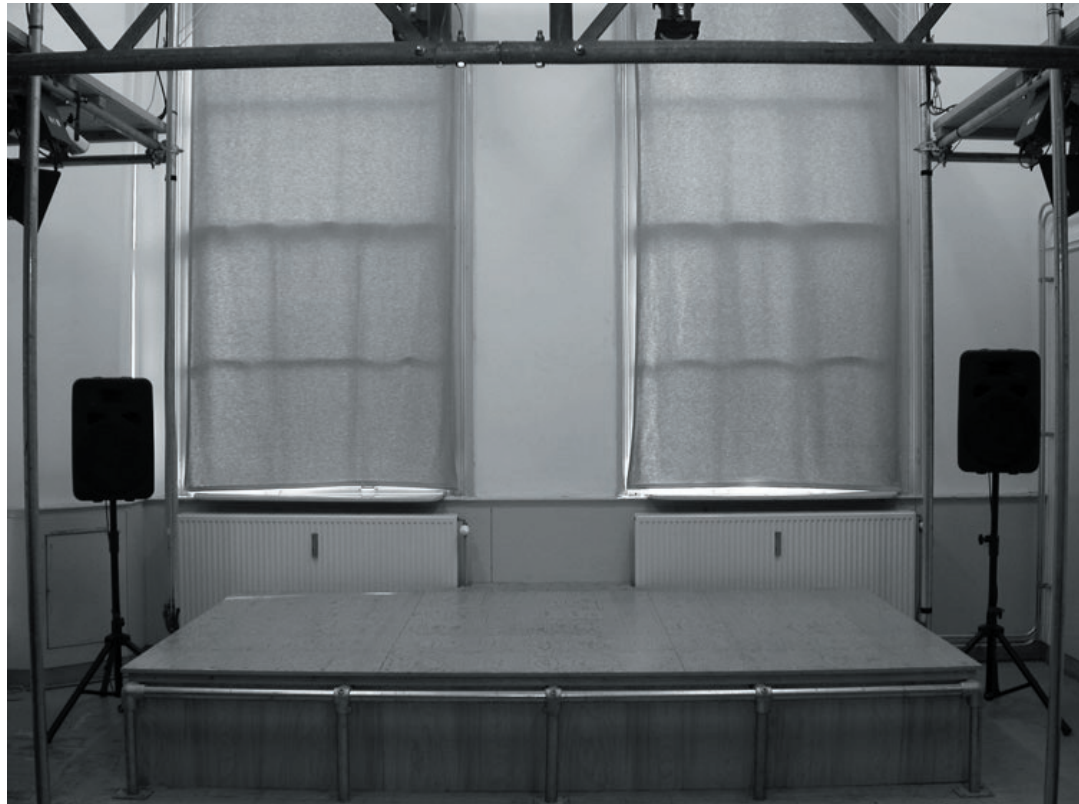

podium/stage (b x d x h): 350 x 195 x 50 cm

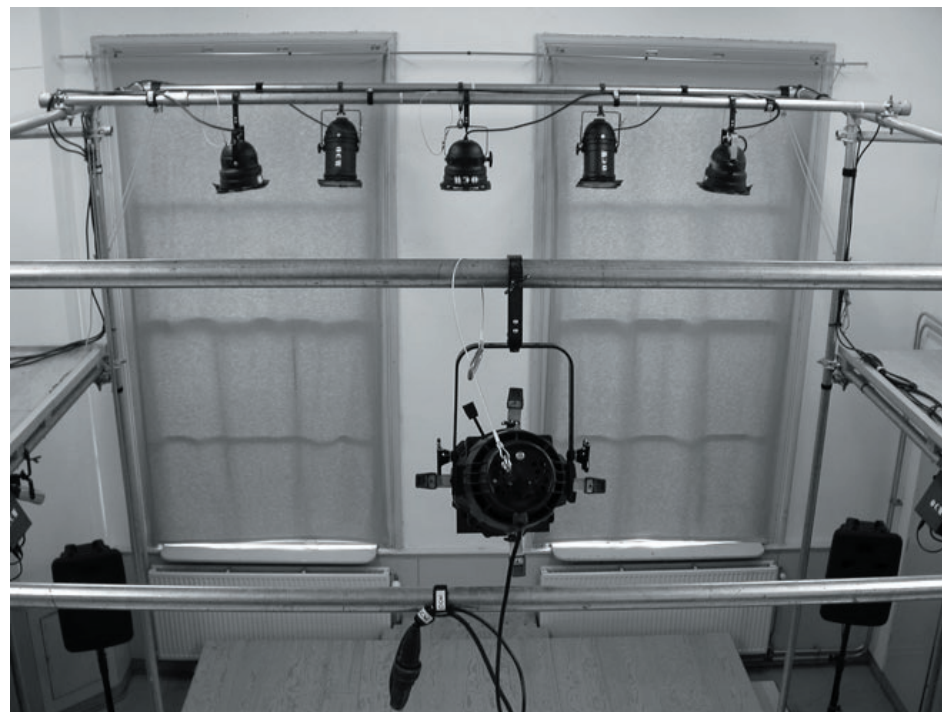


niveau +1: steigerconstructie met spots/level +1: scaffolding with spots

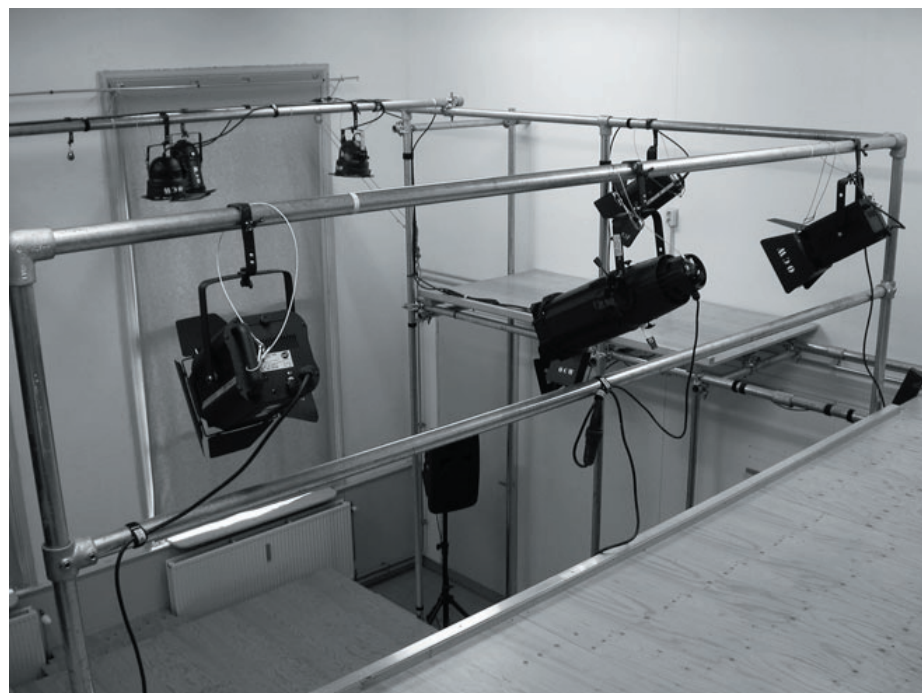

niveau +1: steigerconstructie met spots/level +1: scaffolding with spots



blik vanaf het podium/view from the stage

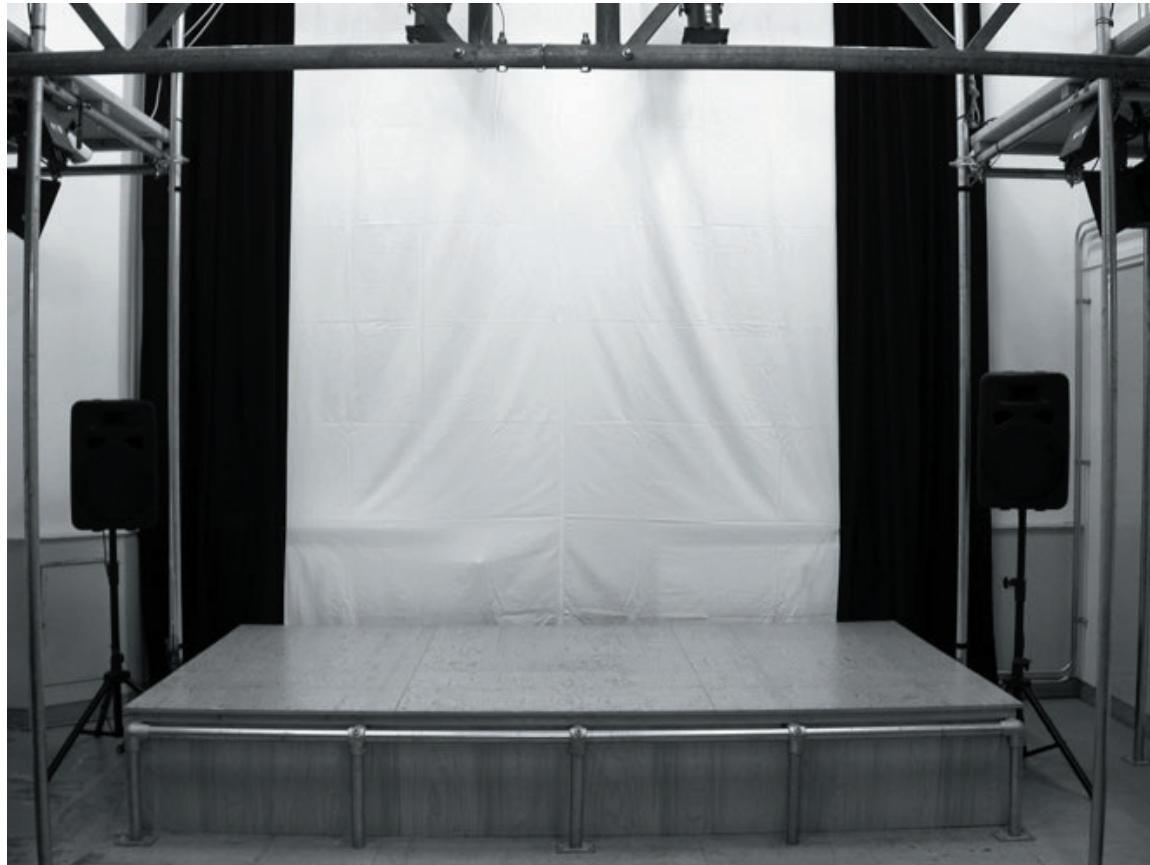

speelvloer met achterdoek en afstopping/playground with backdrop and masking