INFORMATIE

ten behoeve van de productievergadering
over de muziektheaterproductie Marthe
op 11 september 2003 in het Glaspaleis Heerlen

- Gegevens decor
- Lichtplan voor de locatie Glaspaleis

Benodigdheden Lichtplan Marthe
Glaspaleis Heerlen

BEGANE GROND

- "Orkestbak"

  11 x (?) lessenaarverlichting Doelenensemble

  1 x verlichting directielessenaar

  4 x halogeen vloerspots (belichting schoeisel ensemble)

- Speelvloer

  3 x horizonbakken onder podium (belichting achterdoek)

  1 x 2kW met barndoor op statief op circa + 1.50 m.

  2 x ballettorentjes met elk 4 x PAR óf 4 x profiel

  2 x profiel 1kW/4 x PAR op truss met statief op max. + 5.00 m.

  optioneel:

  6 x profiel op truss met T-statief op max. + 5.00 m. (achter tribune)

TUSSENVERDIEPING

- Speelvloer


  2 x sixbar PAR narrow op twee statieven op max. + 2.20 m.

  2 x sixbar PAR medium op één statief op max. + 2.20 m.


  1 x 5kW met barndoor op statief op max. + 2.20 m.

  2 x profiel 1kW op statief op max. + 2.20 m.


  3 x profiel 1kW op statief op max. + 2.20 m.

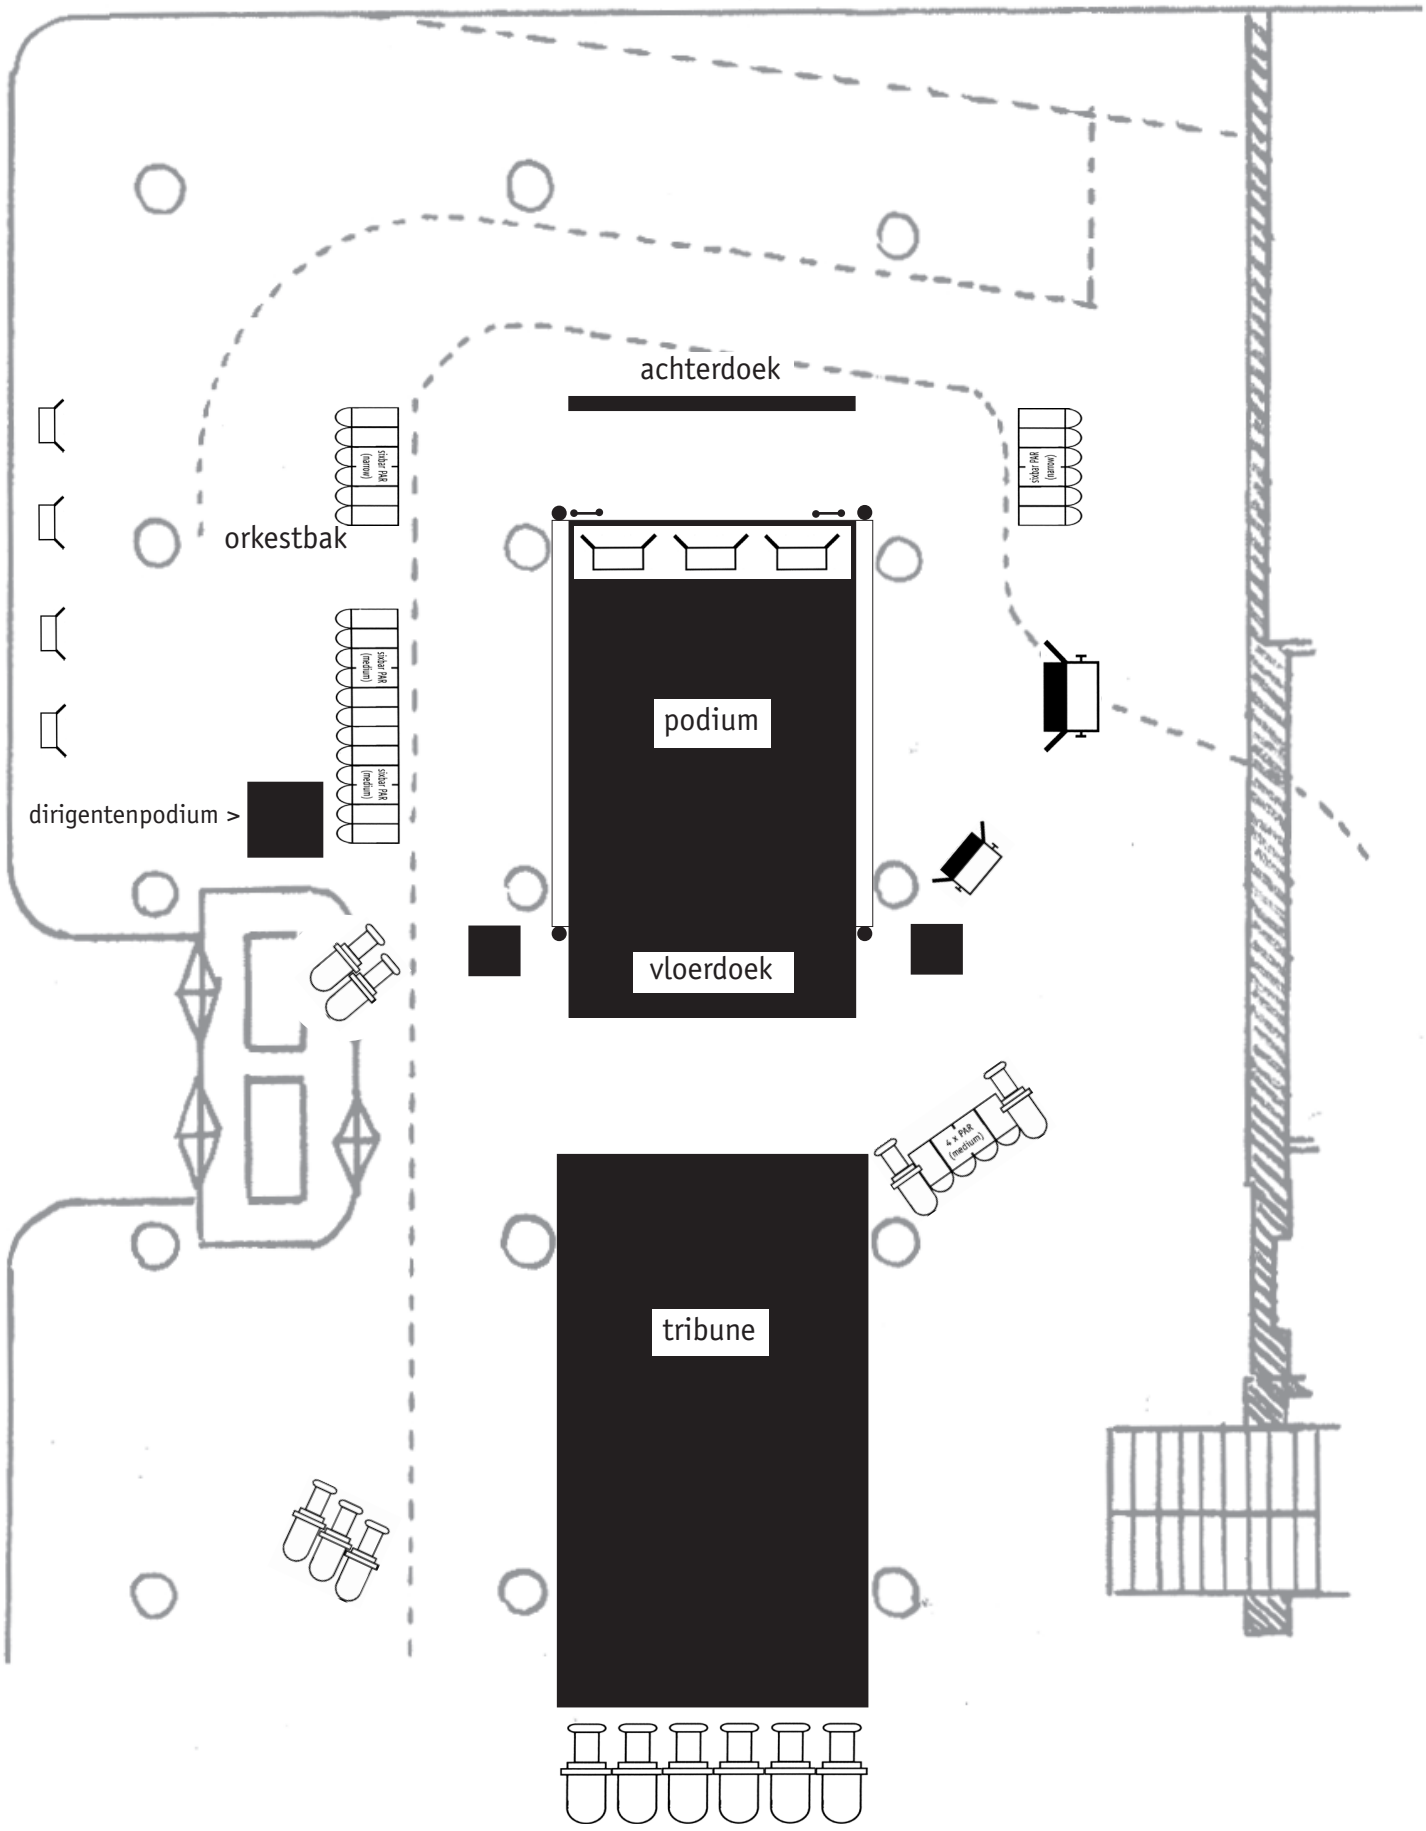

LICHTPLAN
Glaspaleis Heerlen
begane grond/tussenverdieping
schaal 1:100

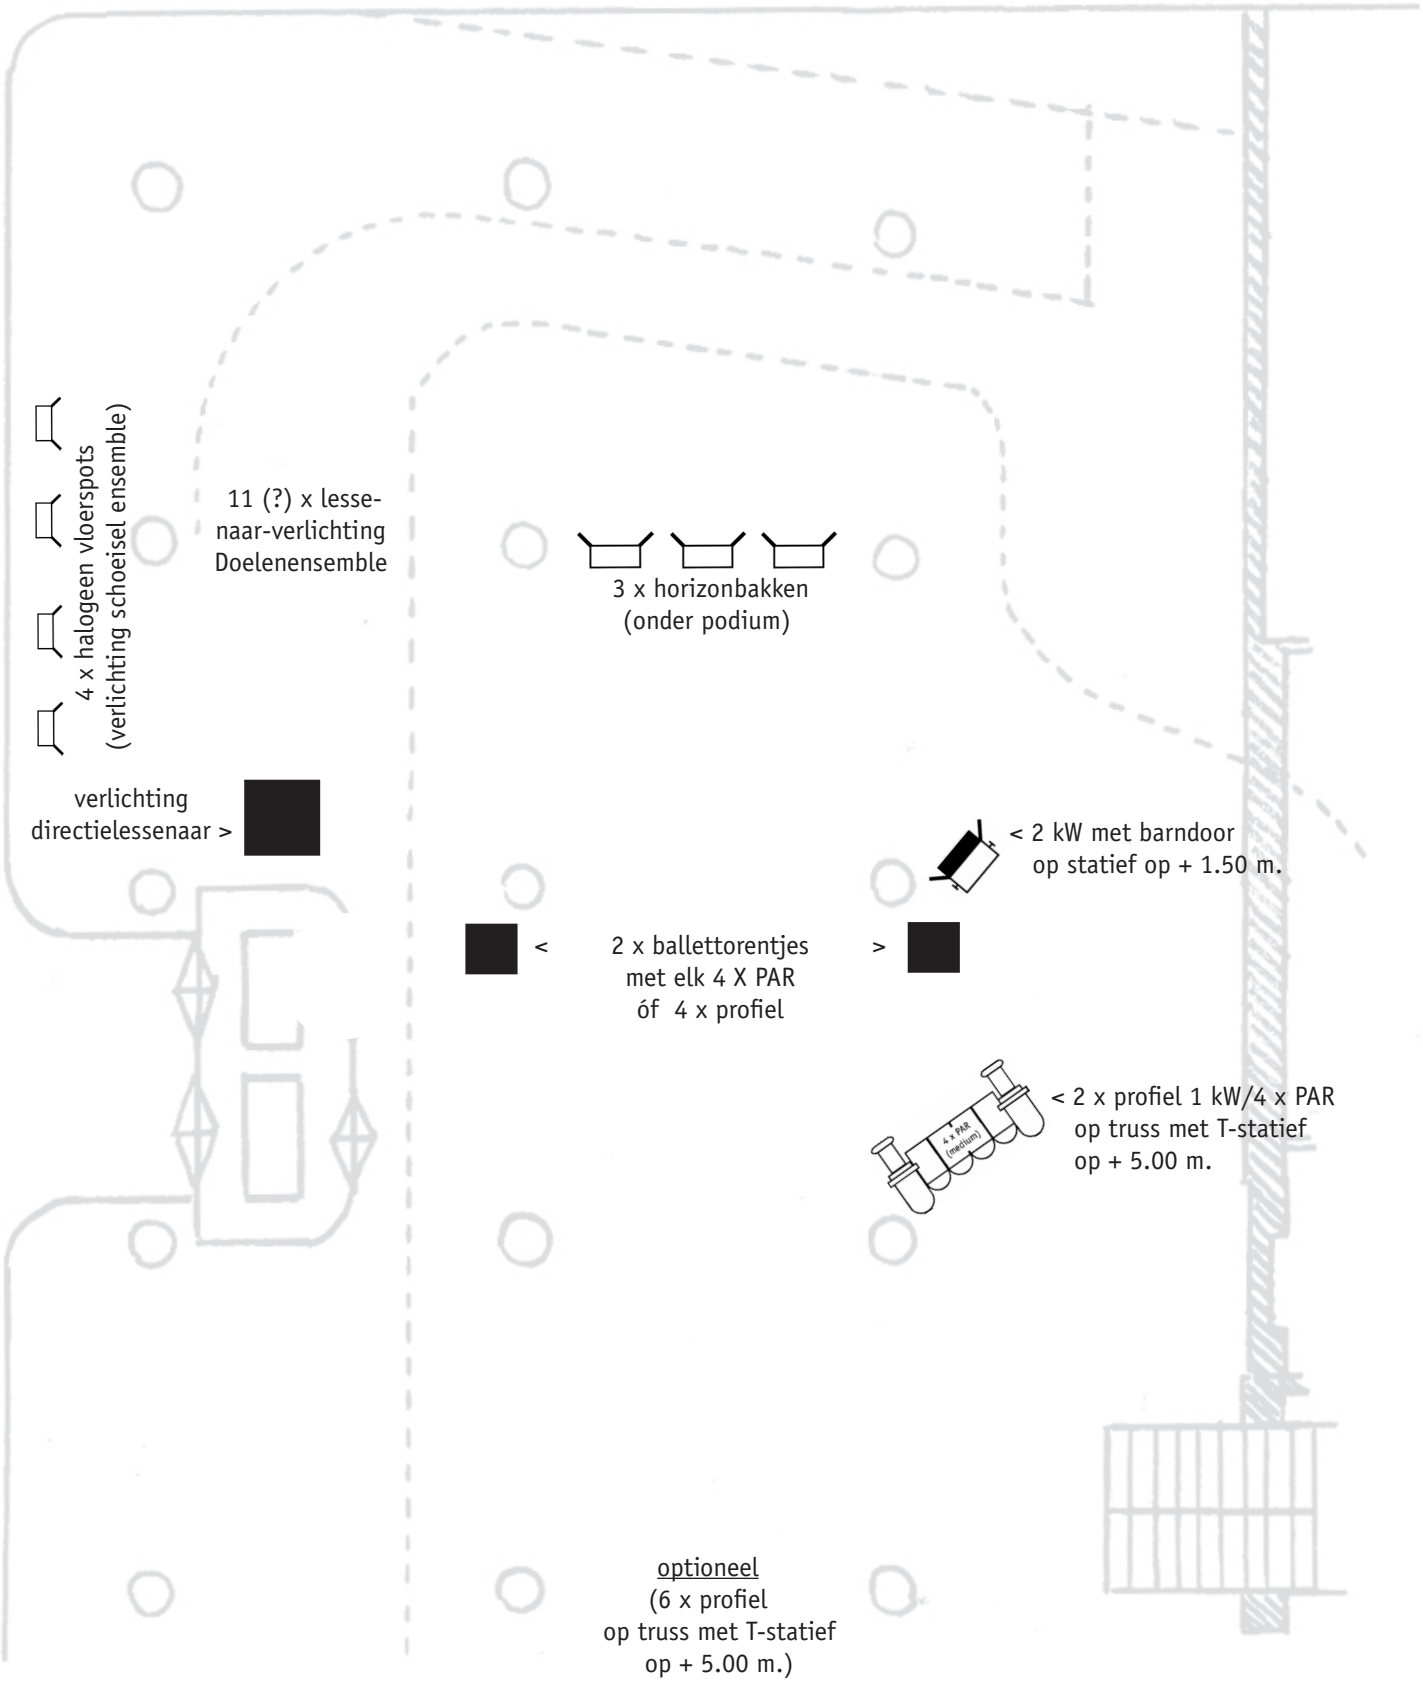

LICHTPLAN
Glaspaleis Heerlen
begane grond

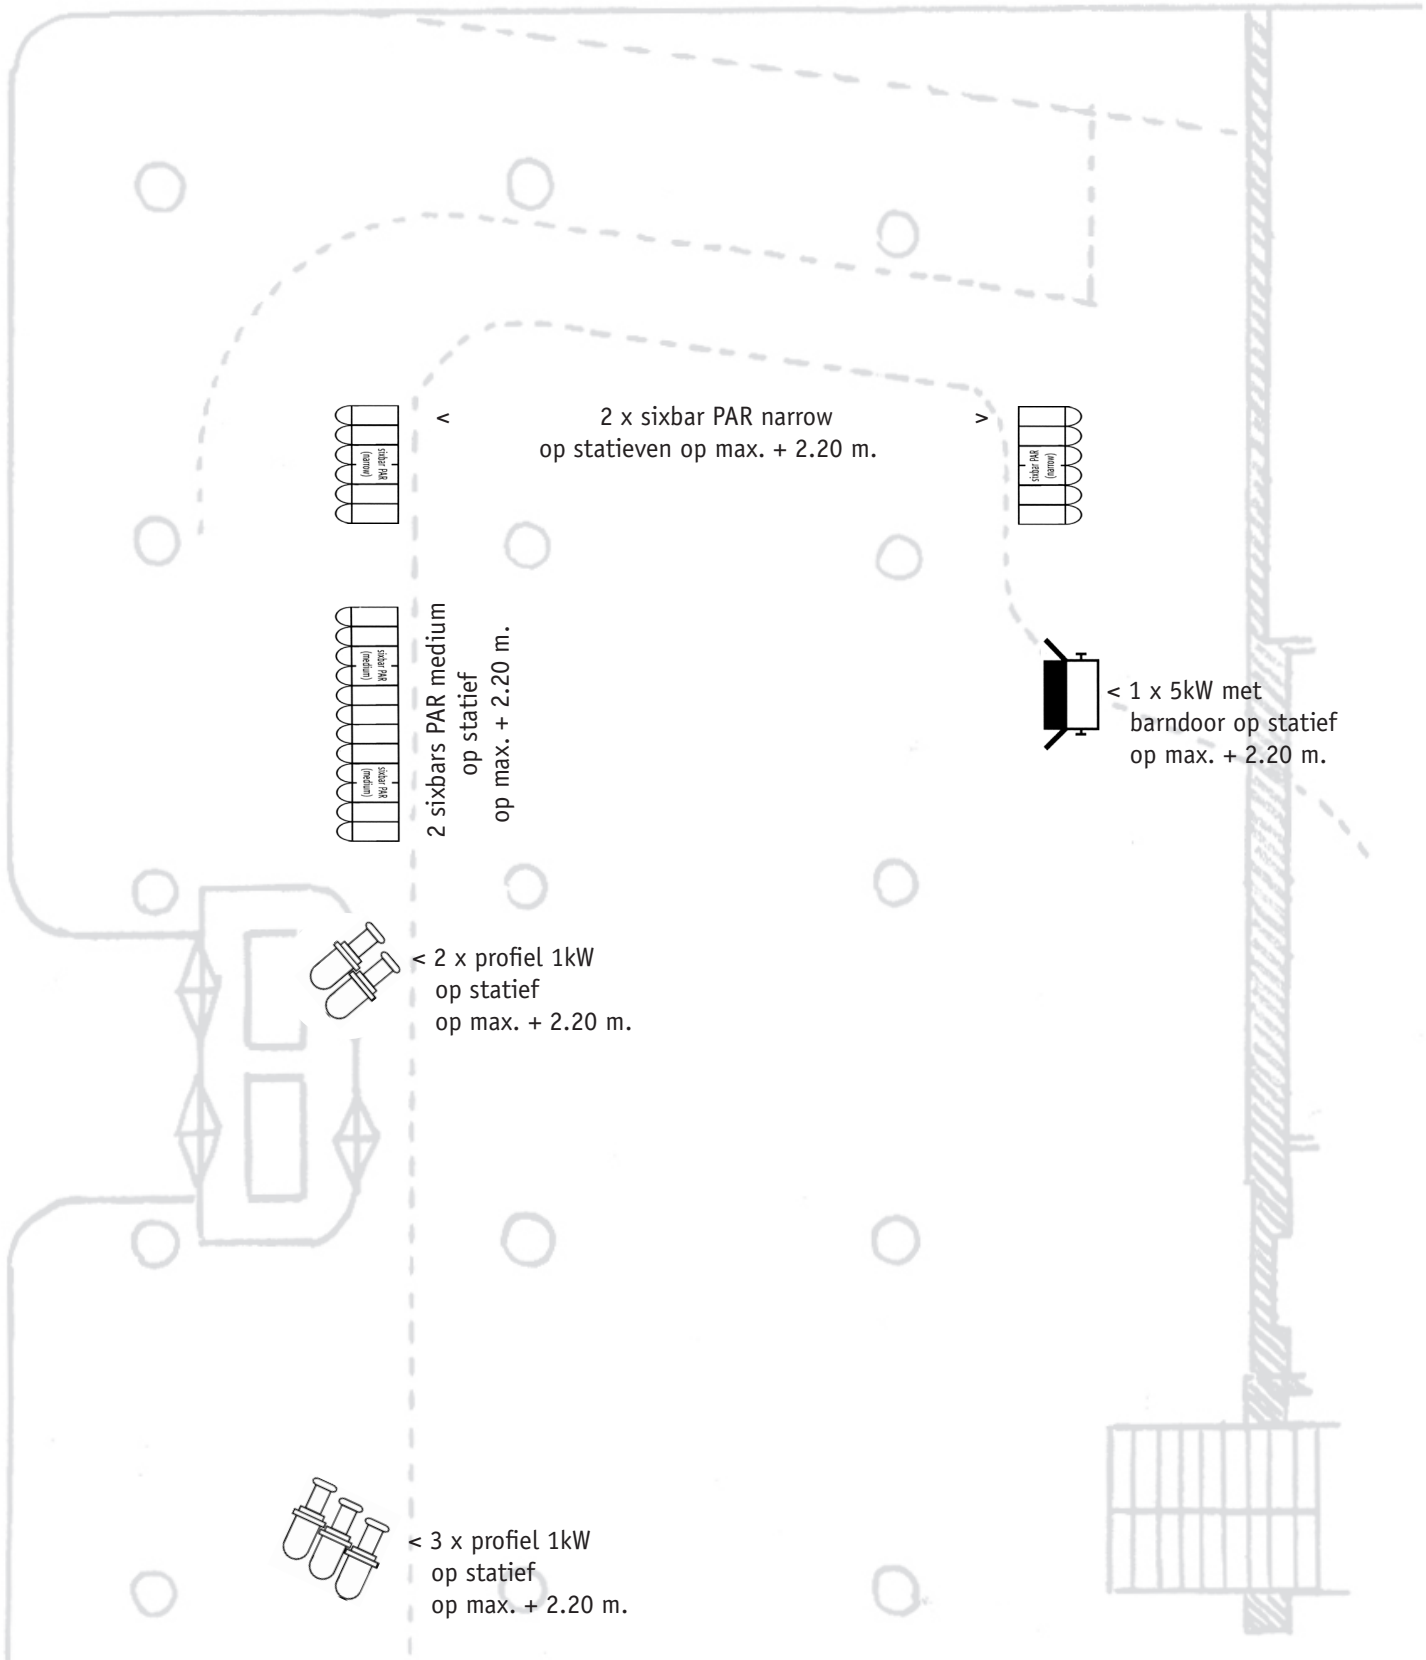

LICHTPLAN
Glaspaleis Heerlen
tussenverdieping